


# SITUÁCIA ŠIRŠÍCH VZŤAHOV

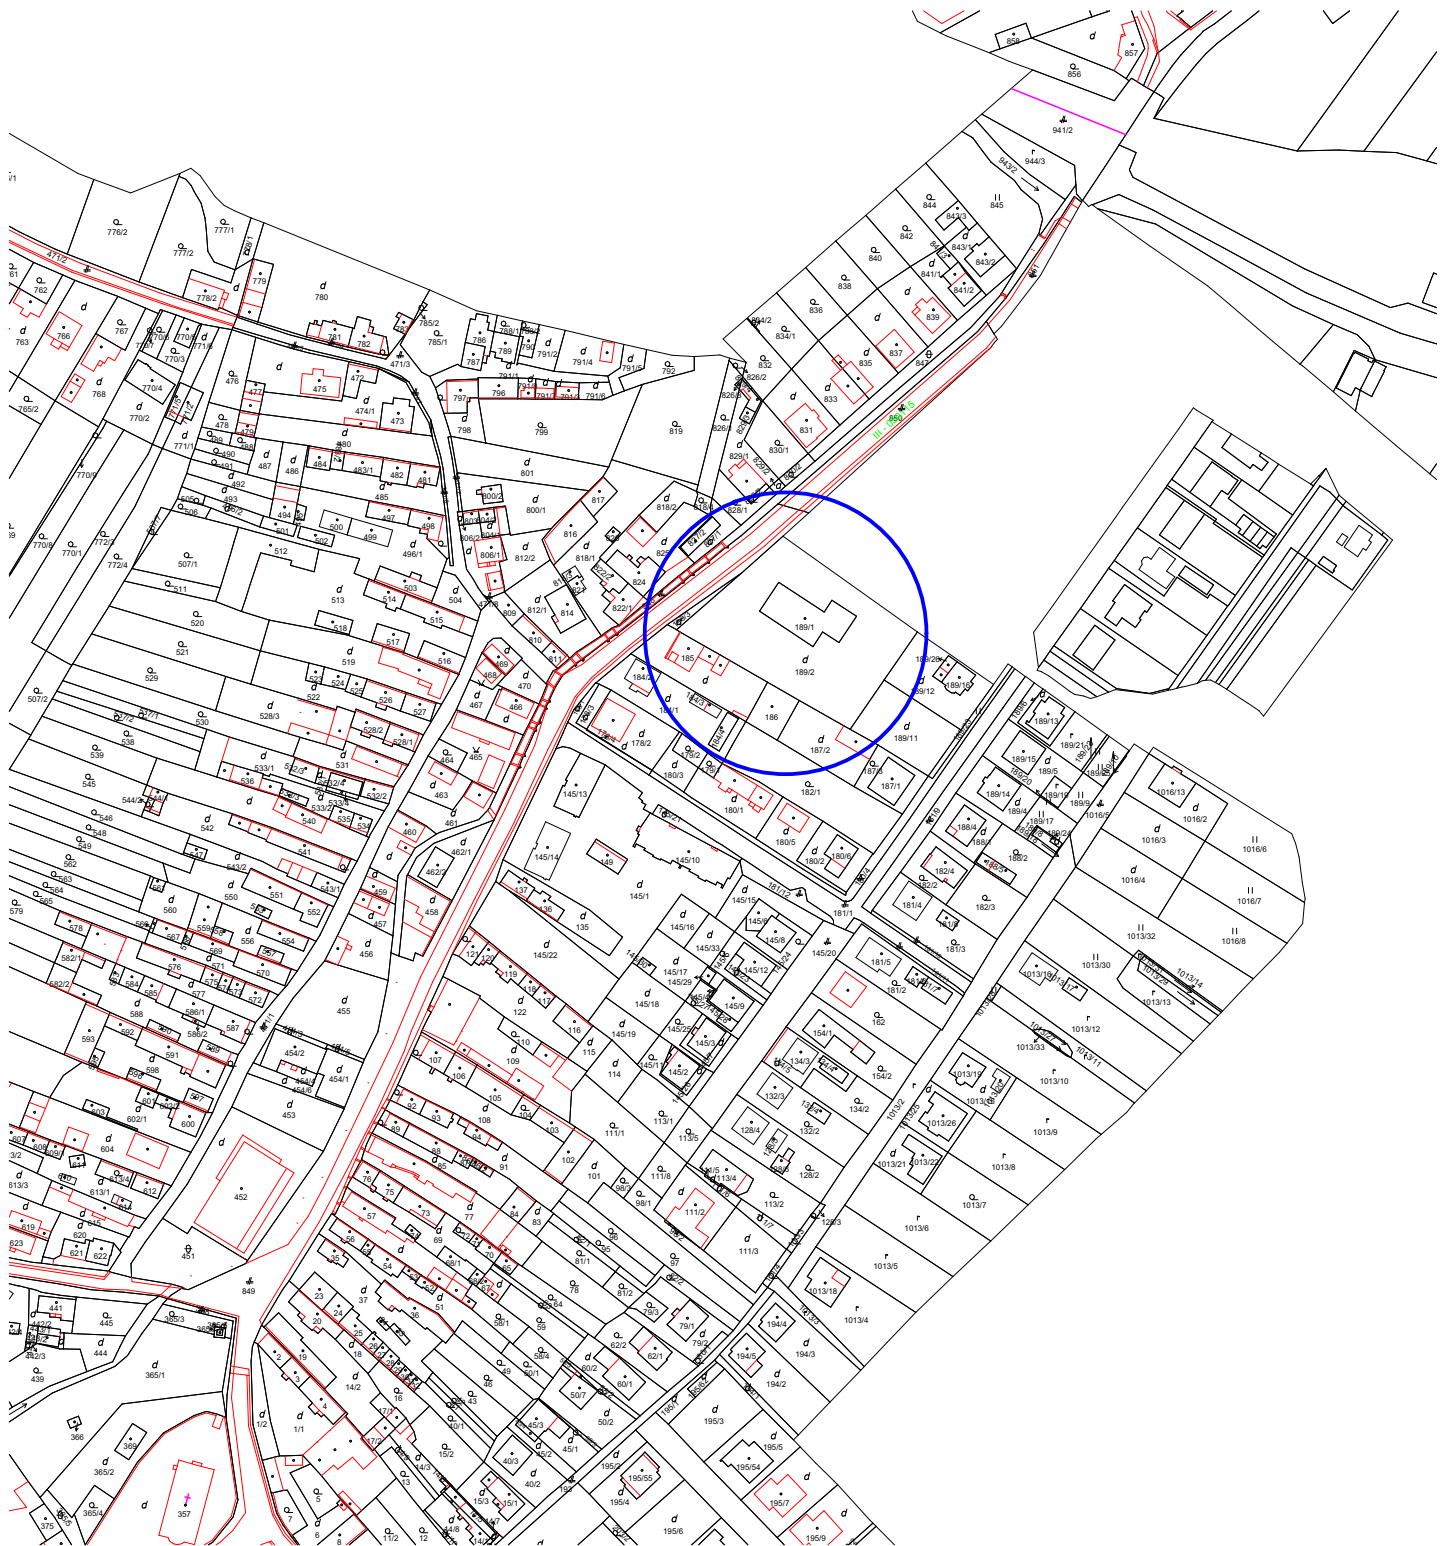

HLAVNÝ ARCHITEKT	VYPRACOVAL	ZODP. PROJEKTANT	
ArchitektiSKA, s.r.o.	Ing.arch. Barbora Korcová	Ing. Miroslav Statečný	
INVESTOR	OBEC HRNČIARSKE ZALUŽANY, Hlavná 90, 980 12 Hrnčiarske Zalužany Okres: Poltár		
PROFESIA	CELKOVÁ SITUÁCIA STAVBY		
<b>DETSKÉ IHRISKO,</b> <b>k.ú. Hrnčiarske Zalužany, č.p. 189/2</b>			FORMÁT
			1x A4
			DÁTUM
			03/2019
			STUPEŇ
			PODS
			MIERKA
			<b>1:2880</b>
SITUÁCIA ŠIRŠÍCH VZŤAHOV			STAVEBNÝ OBJEKT
			<b>SO 01</b>
			VÝKRES Č.
			<b>01</b>